


- Éléments du paysage à préserver**
- Patrimoine architectural :**
- [R] Bâtiment remarquable
 - [B] Bâtiment
 - [F] Façade
 - [G] Grange
 - [P] Portail/Porche
 - Élément architectural
 - [C] Croix
- Patrimoine naturel :**
- [H] Haie
 - [A] Alignement d'arbres
 - [E] Espace arboré
 - [P] Parc

- Légende :**
- Limite des zones
 - [Hatched] Espace boisé classé à conserver
 - ★ Bâtiments pour lesquels le changement de destination est autorisé et réglementé
 - [Hatched] Secteur délimité au titre de l'article L.151-34 2° du Code de l'urbanisme (secteur protégé en raison de la richesse du sol ou du sous-sol)
 - Limite administrative

COMMUNAUTÉ DE COMMUNES
BERRY LOIRE PUISAYE

Pièce
4.14

PLAN LOCAL D'URBANISME INTERCOMMUNAL

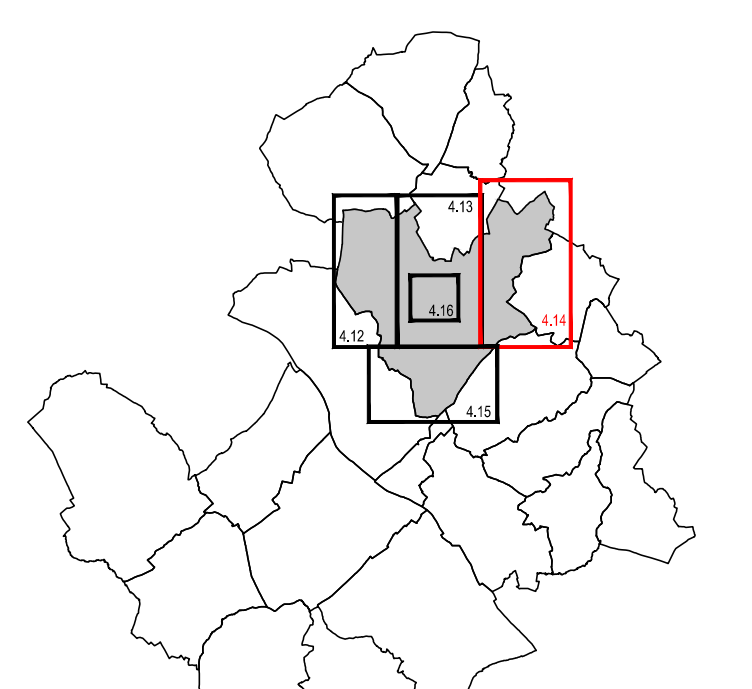

PLAN DE ZONAGE
Ouzouer-sur-Trézée
Est

Echelle : 1/5000

Objet	Date
Approuvé le	20 décembre 2019
Mis à jour les	29 avril 2022 et 12 mai 2026
Modifié les	12 avril 2022, 28 mai 2024, 09 décembre 2025 et 05 mai 2026
Révisé le	